

La Chapelle Scènes Contemporaine

3700 Saint-Dominique, Montréal QC, Canada, H2X 2X7

www.lachapelle.org

Téléphone : 514-987-1639

Télécopie : 514-987-9754

Direction technique : poste 5

Courriel : technique@lachapelle.org

Direction de production : poste 1

Courriel : production@lachapelle.org

Échelle

3/32"=1'

Date


29/11/2006

Layout

PLAN GENERAL

Dessinateur

S.D.

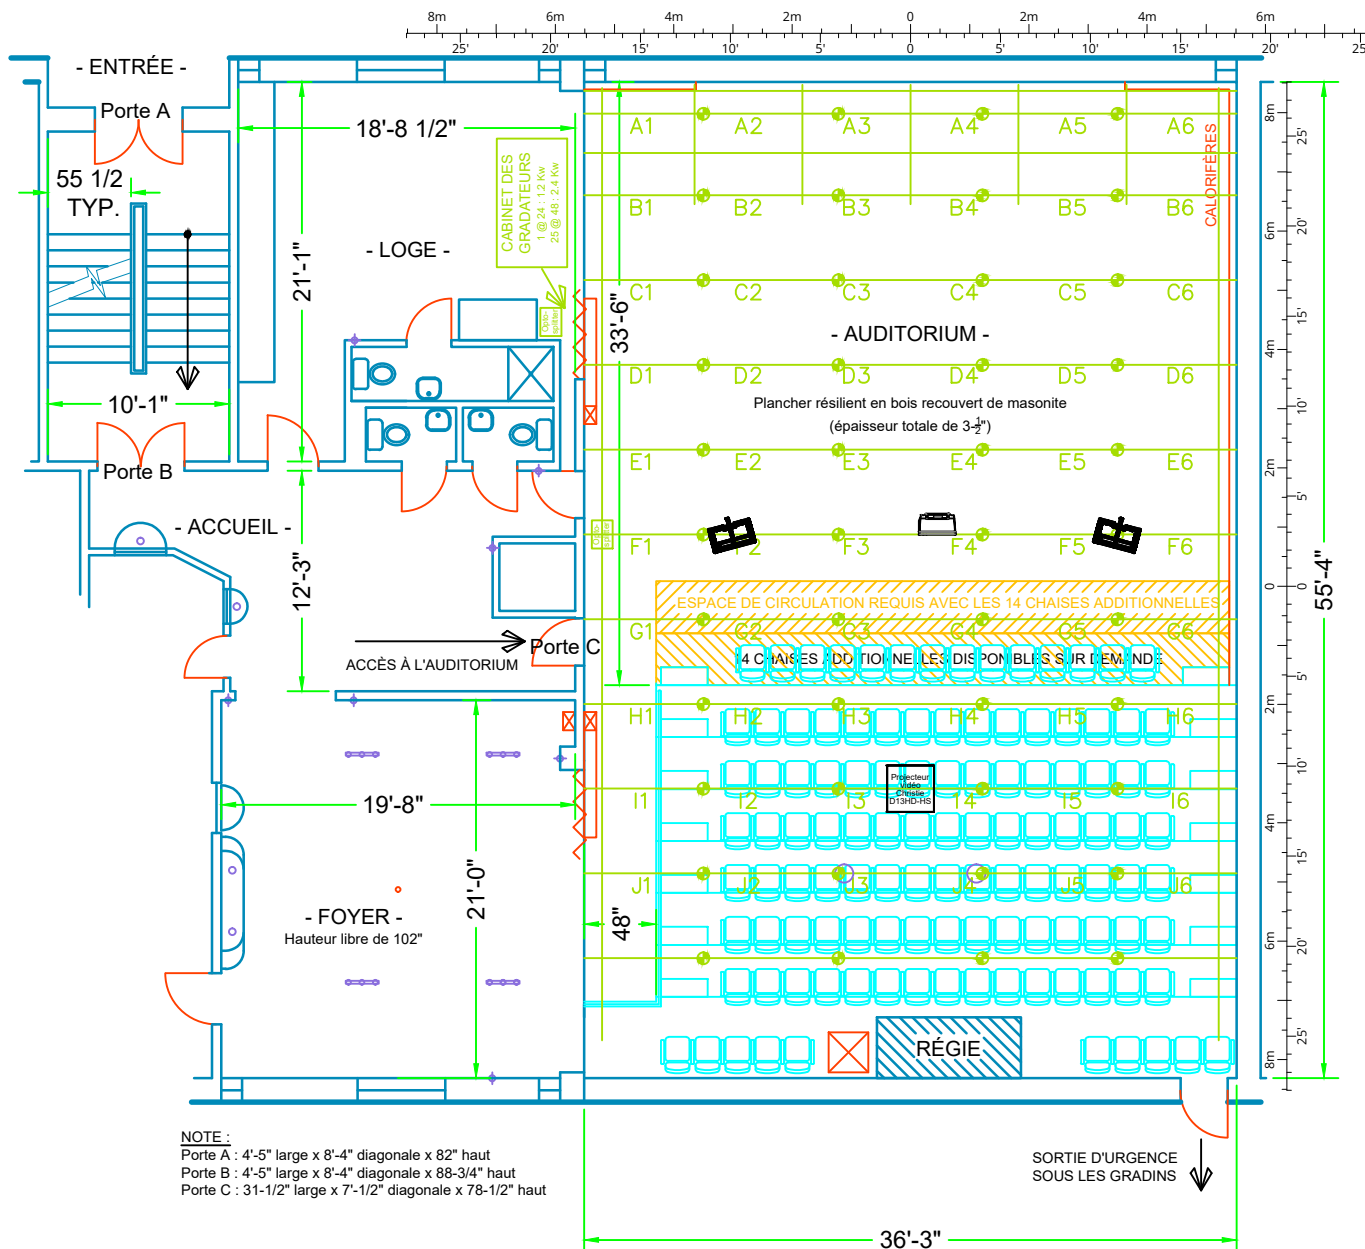

La Chapelle Scènes Contemporaine

3700 Saint-Dominique, Montréal QC, Canada, H2X 2X7

www.lachapelle.org

Téléphone : 514-987-1639

Télécopie : 514-987-9754

Direction technique : poste 5

Courriel : technique@lachapelle.org

Direction de production : poste 1

Courriel : production@lachapelle.org

Échelle

3/32"=1'

Date


29/11/2006

Layout

PLAN GENERAL

Dessinateur

S.D.

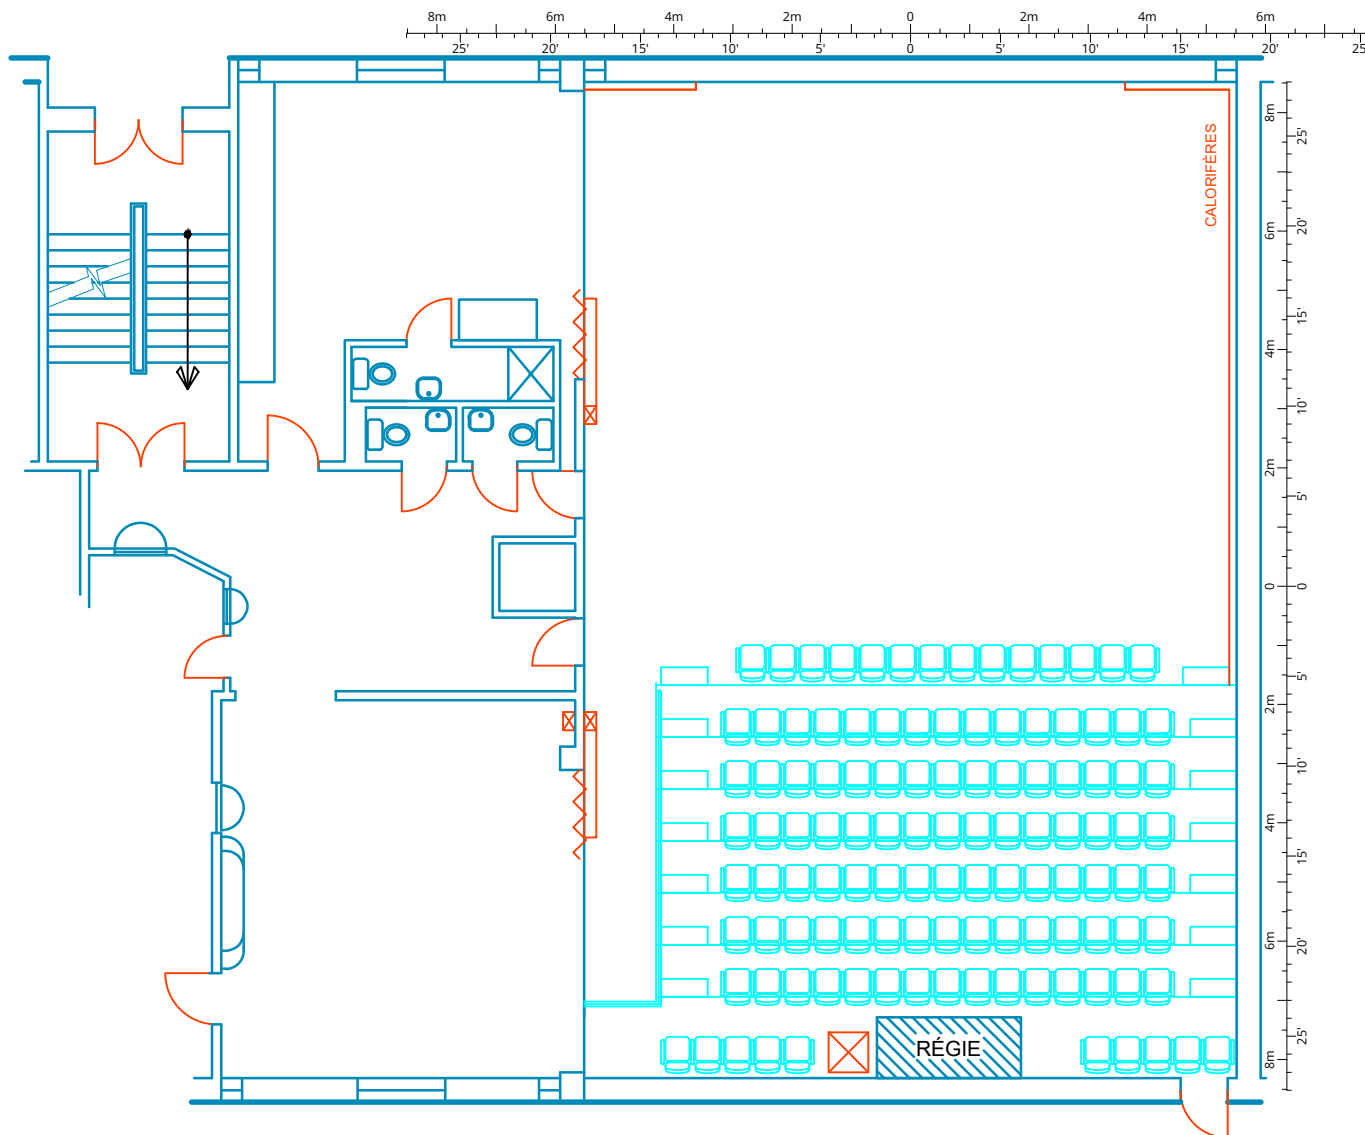

La Chapelle Scènes Contemporaine

3700 Saint-Dominique, Montréal QC, Canada, H2X 2X7

www.lachapelle.org

Téléphone : 514-987-1639

Télécopie : 514-987-9754

Direction technique : poste 5

Courriel : technique@lachapelle.org

Direction de production : poste 1

Courriel : production@lachapelle.org

Échelle

1/8"=1'

Date


2025-03-05

Layout

AUDITORIUM

Dessinateur

SD / JB

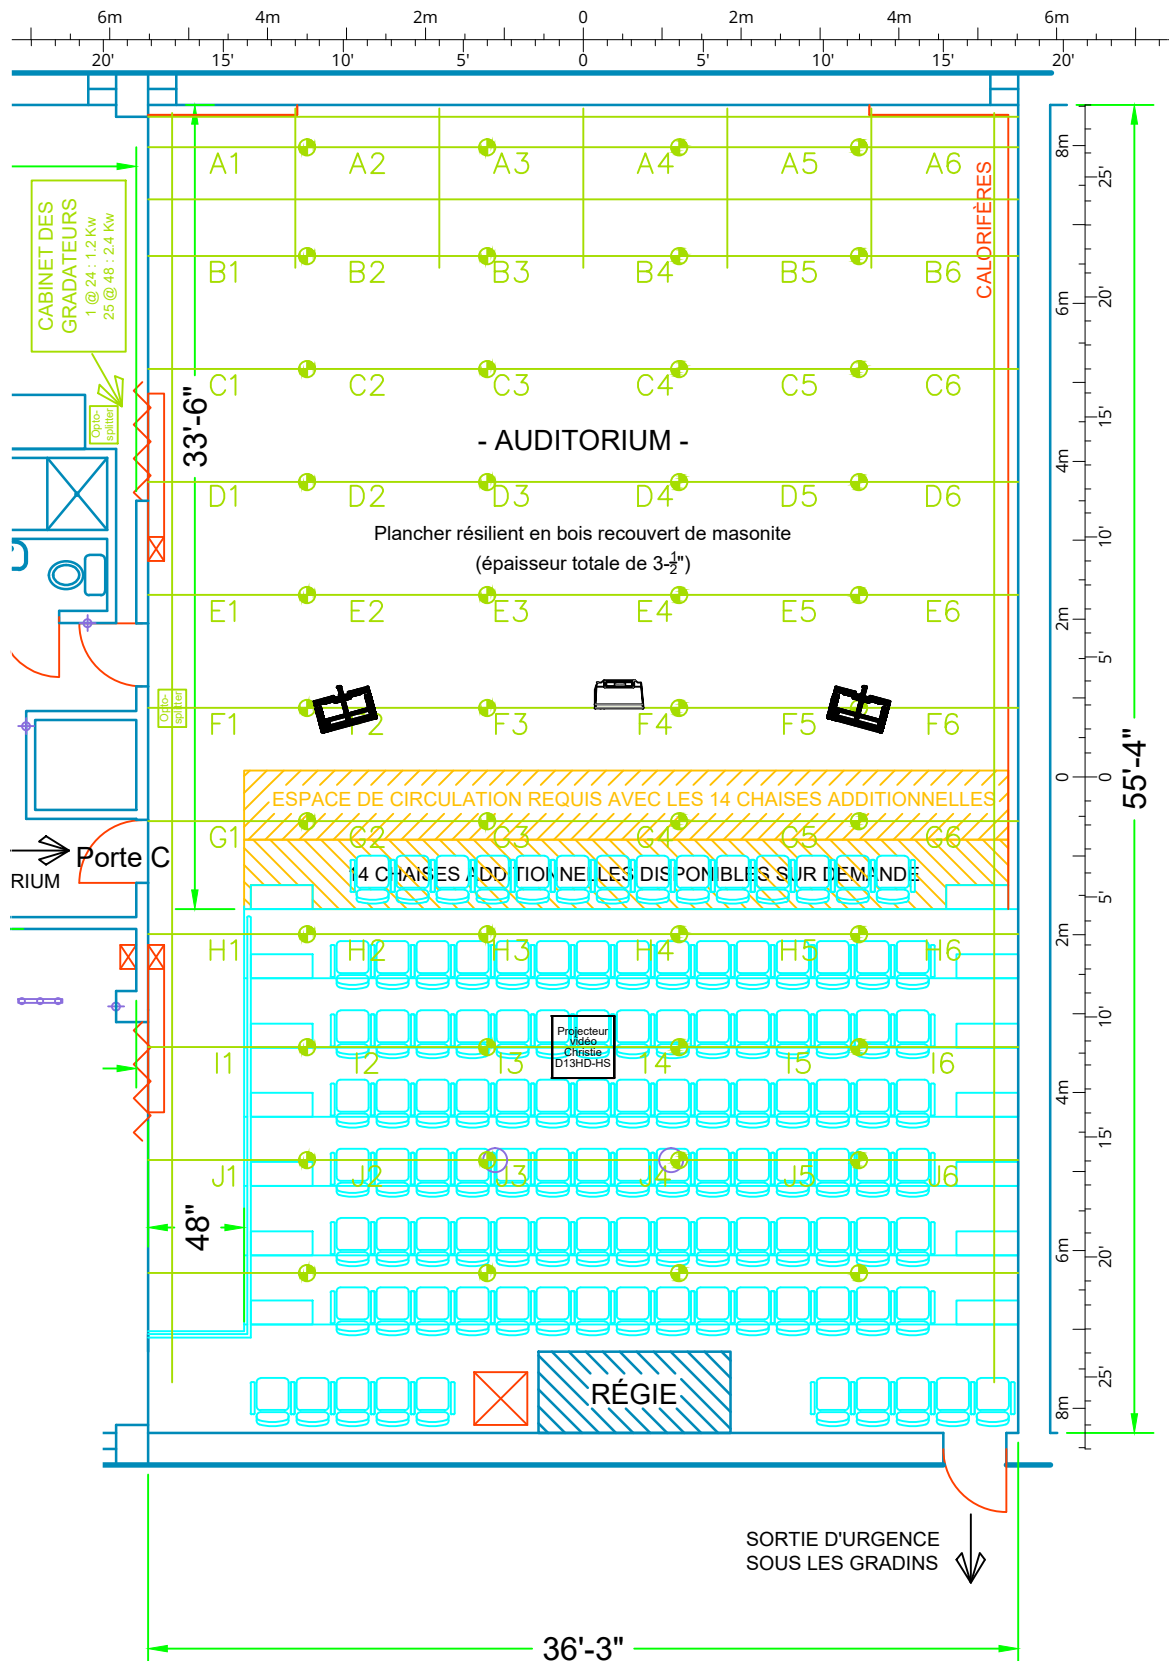

La Chapelle Scènes Contemporaine

3700 Saint-Dominique, Montréal QC, Canada, H2X 2X7

www.lachapelle.org

Téléphone : 514-987-1639

Télécopie : 514-987-9754

Direction technique : poste 5

Courriel : technique@lachapelle.org

Direction de production : poste 1

Courriel : production@lachapelle.org

Echelle

1/8"=1'

Date


2025-03-05


Layout


AUDITORIUM

Dessinateur

SD / JB

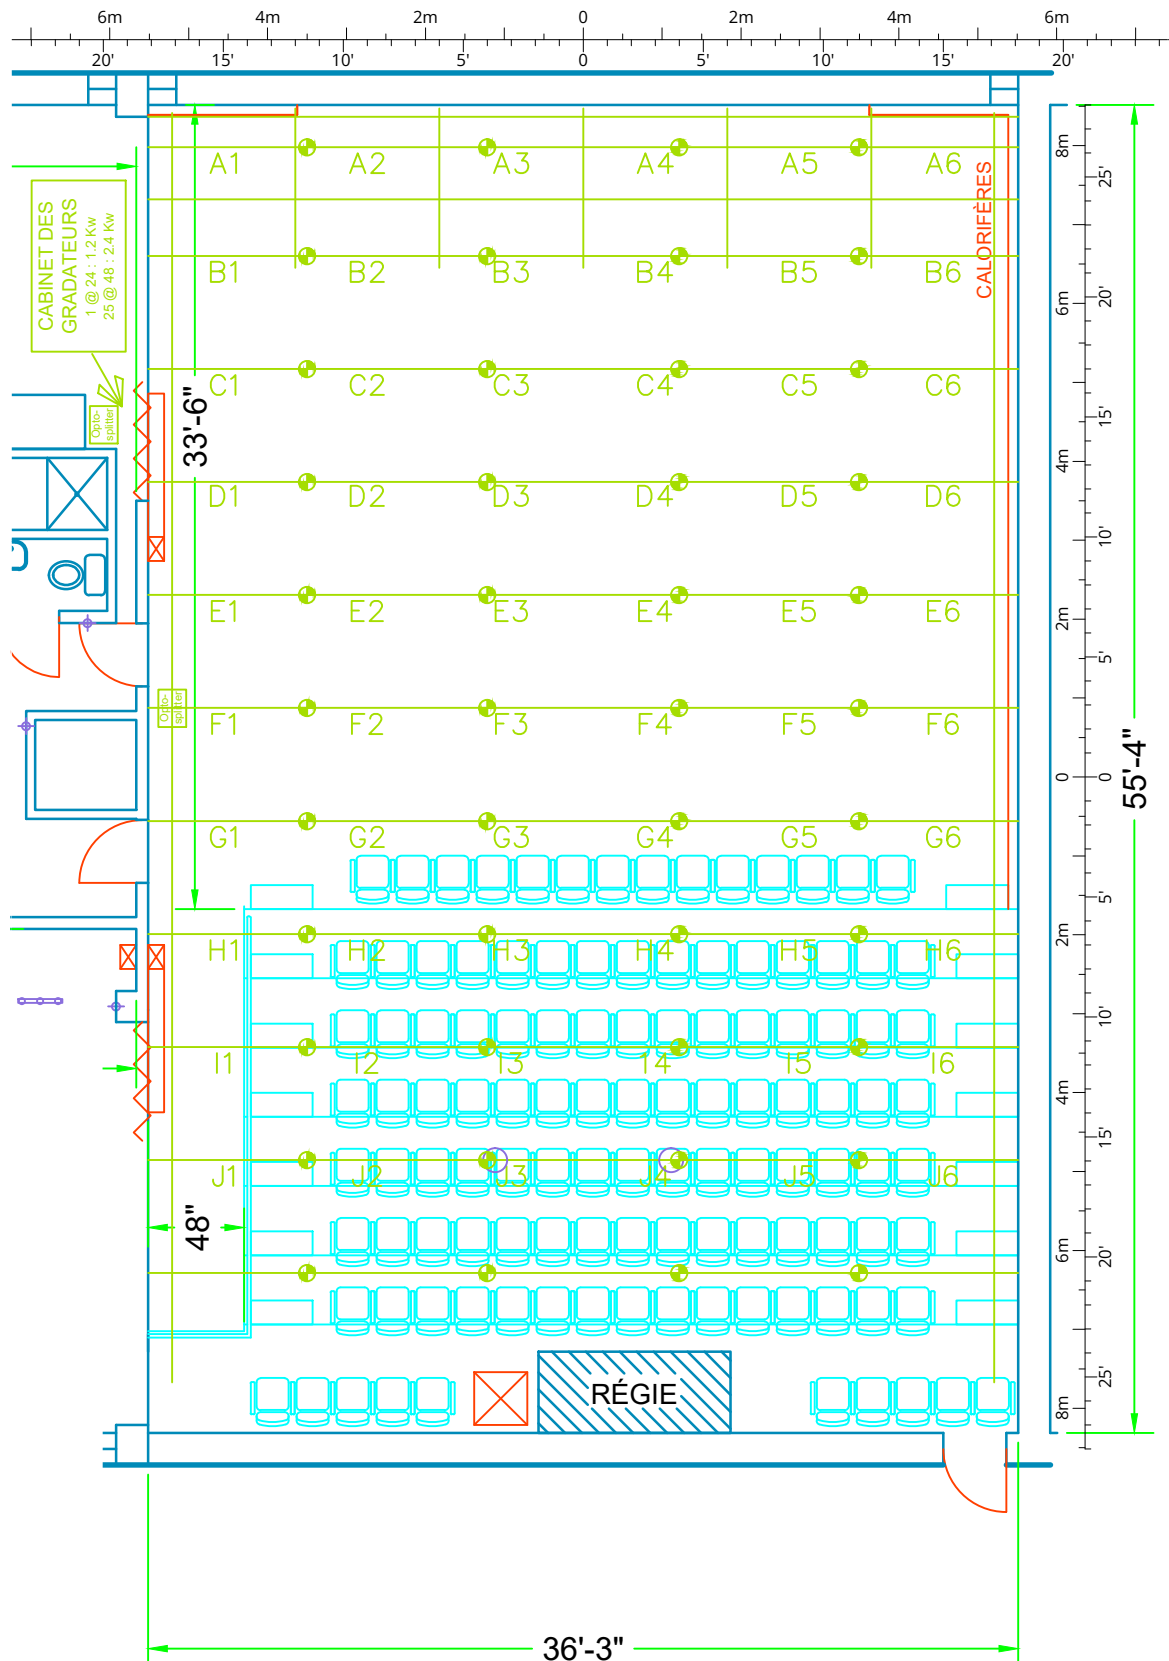

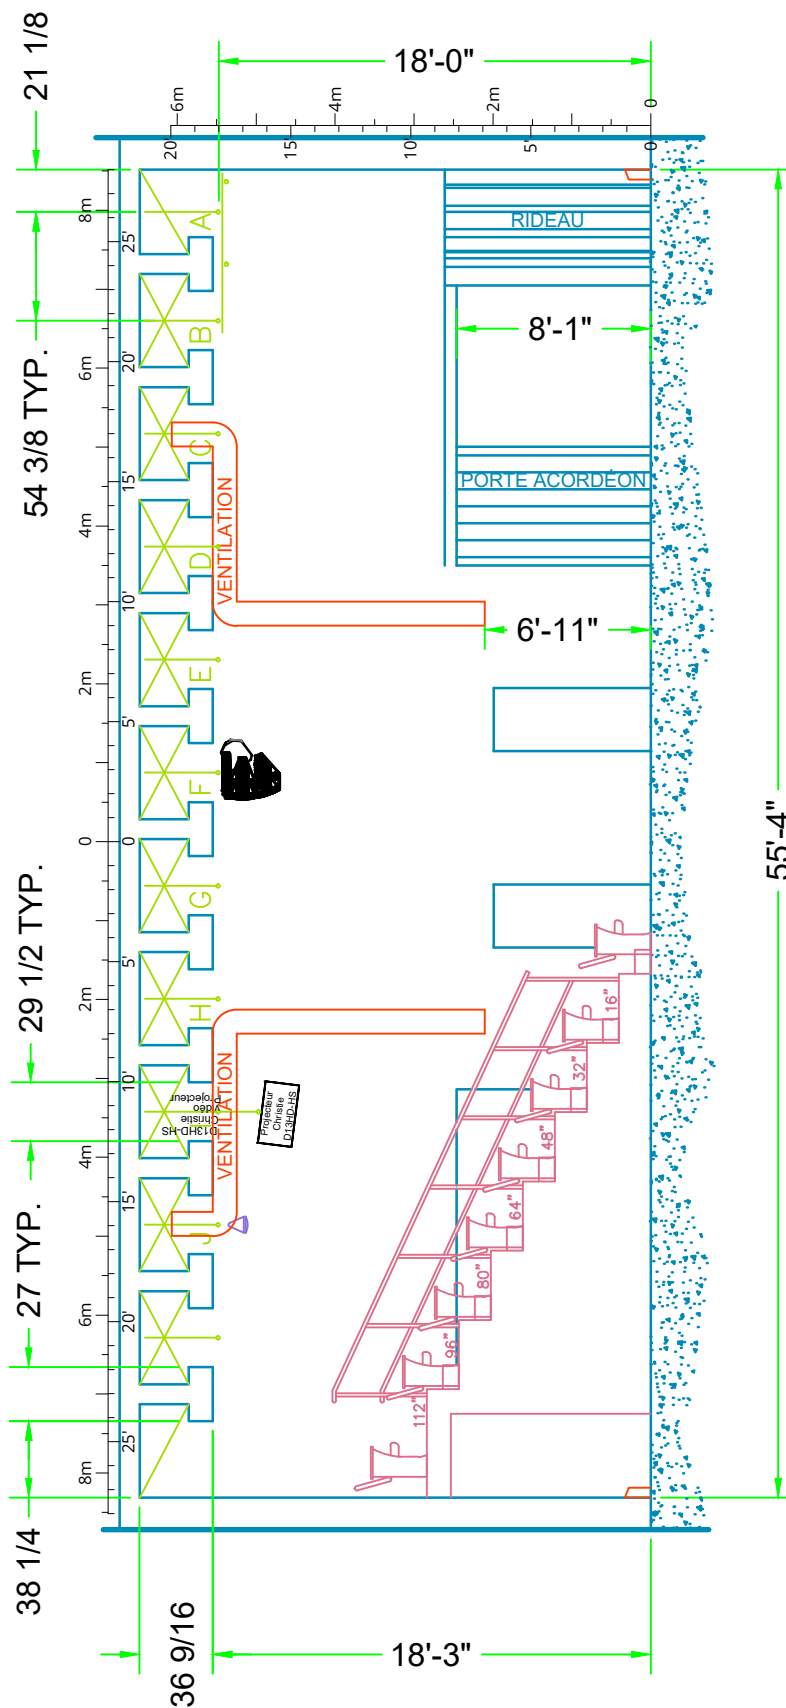

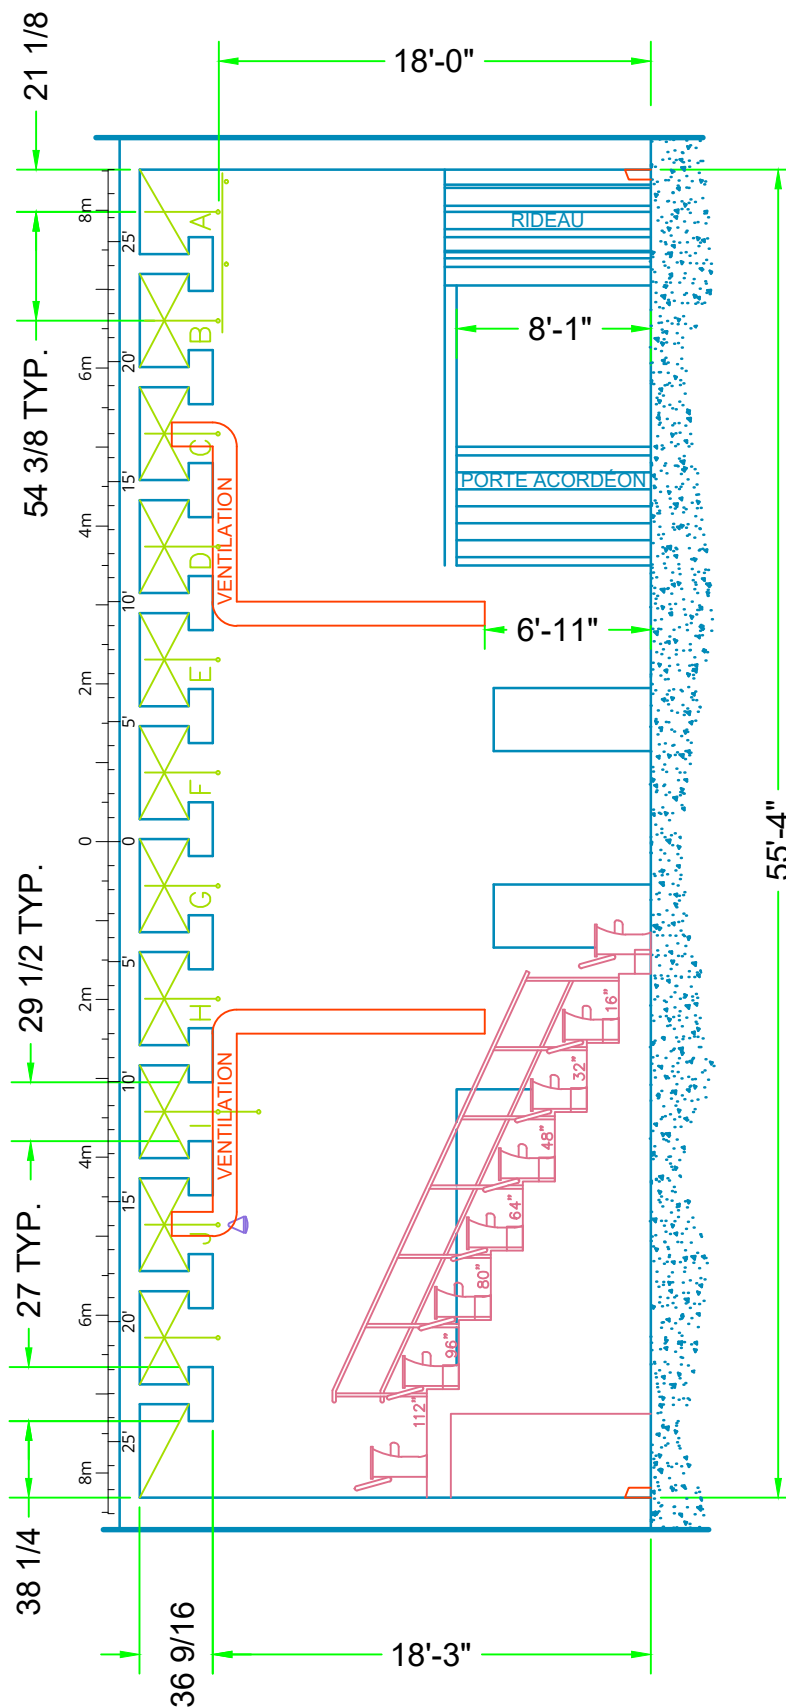

La Chapelle Scènes Contemporaine

3700 Saint-Dominique, Montréal QC, Canada, H2X 2X7

www.lachapelle.org

Téléphone : 514-987-1639

Télécopie : 514-987-9754

Direction technique : poste 5

Courriel : technique@lachapelle.org

Direction de production : poste 1

Courriel : production@lachapelle.org

Echelle

1/8"=1'

Date


2025-03-05

Layout

FOYER / LOGES

Dessinateur

SD / JB

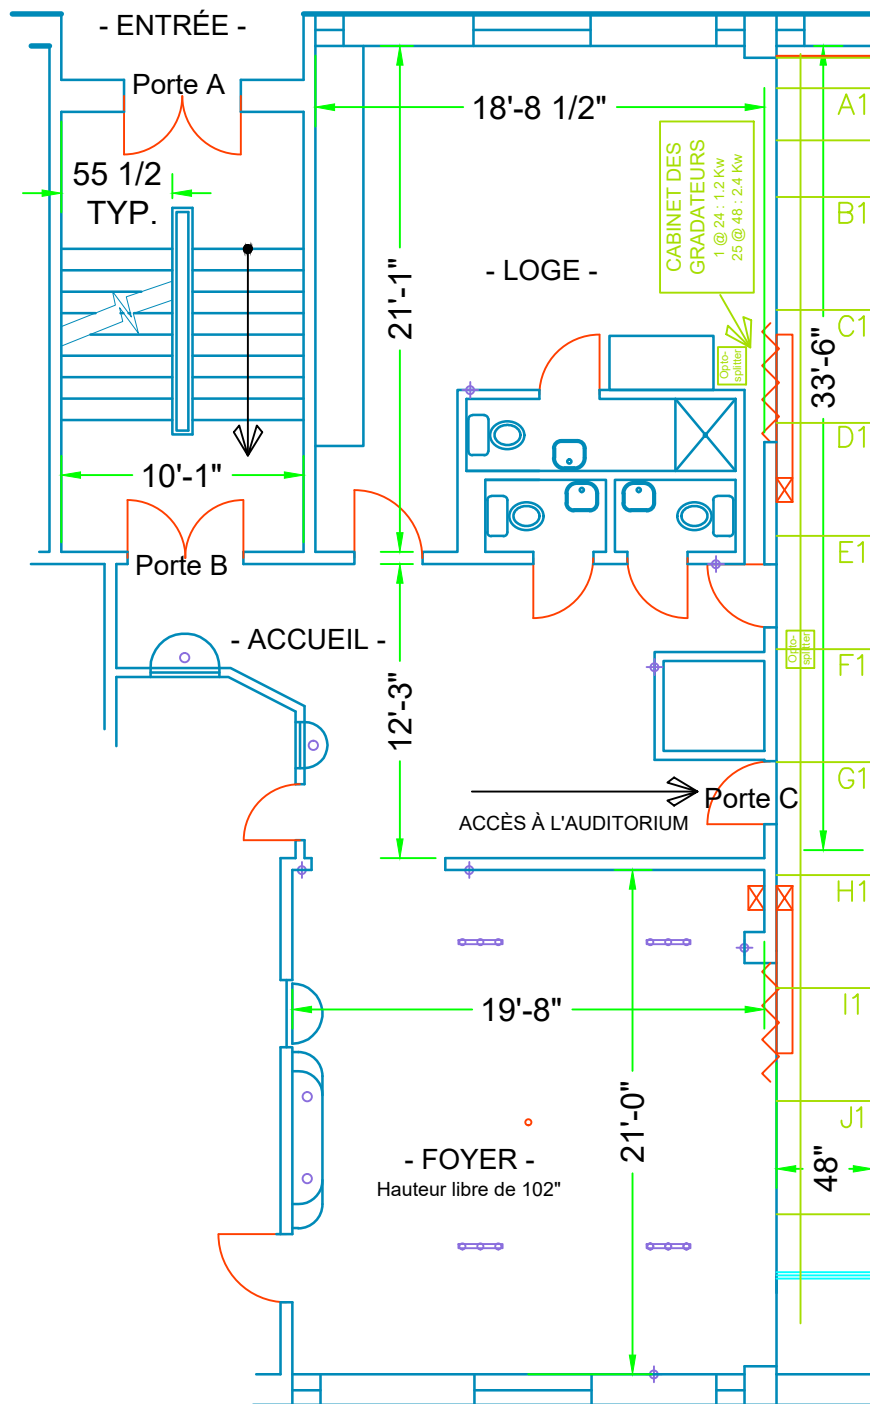

NOTE :

Porte A : 4'-5" large x 8'-4" diagonale x 82" haut

Porte B : 4'-5" large x 8'-4" diagonale x 88-3/4" haut

Porte C : 31-1/2" large x 7'-1/2" diagonale x 78-1/2" haut